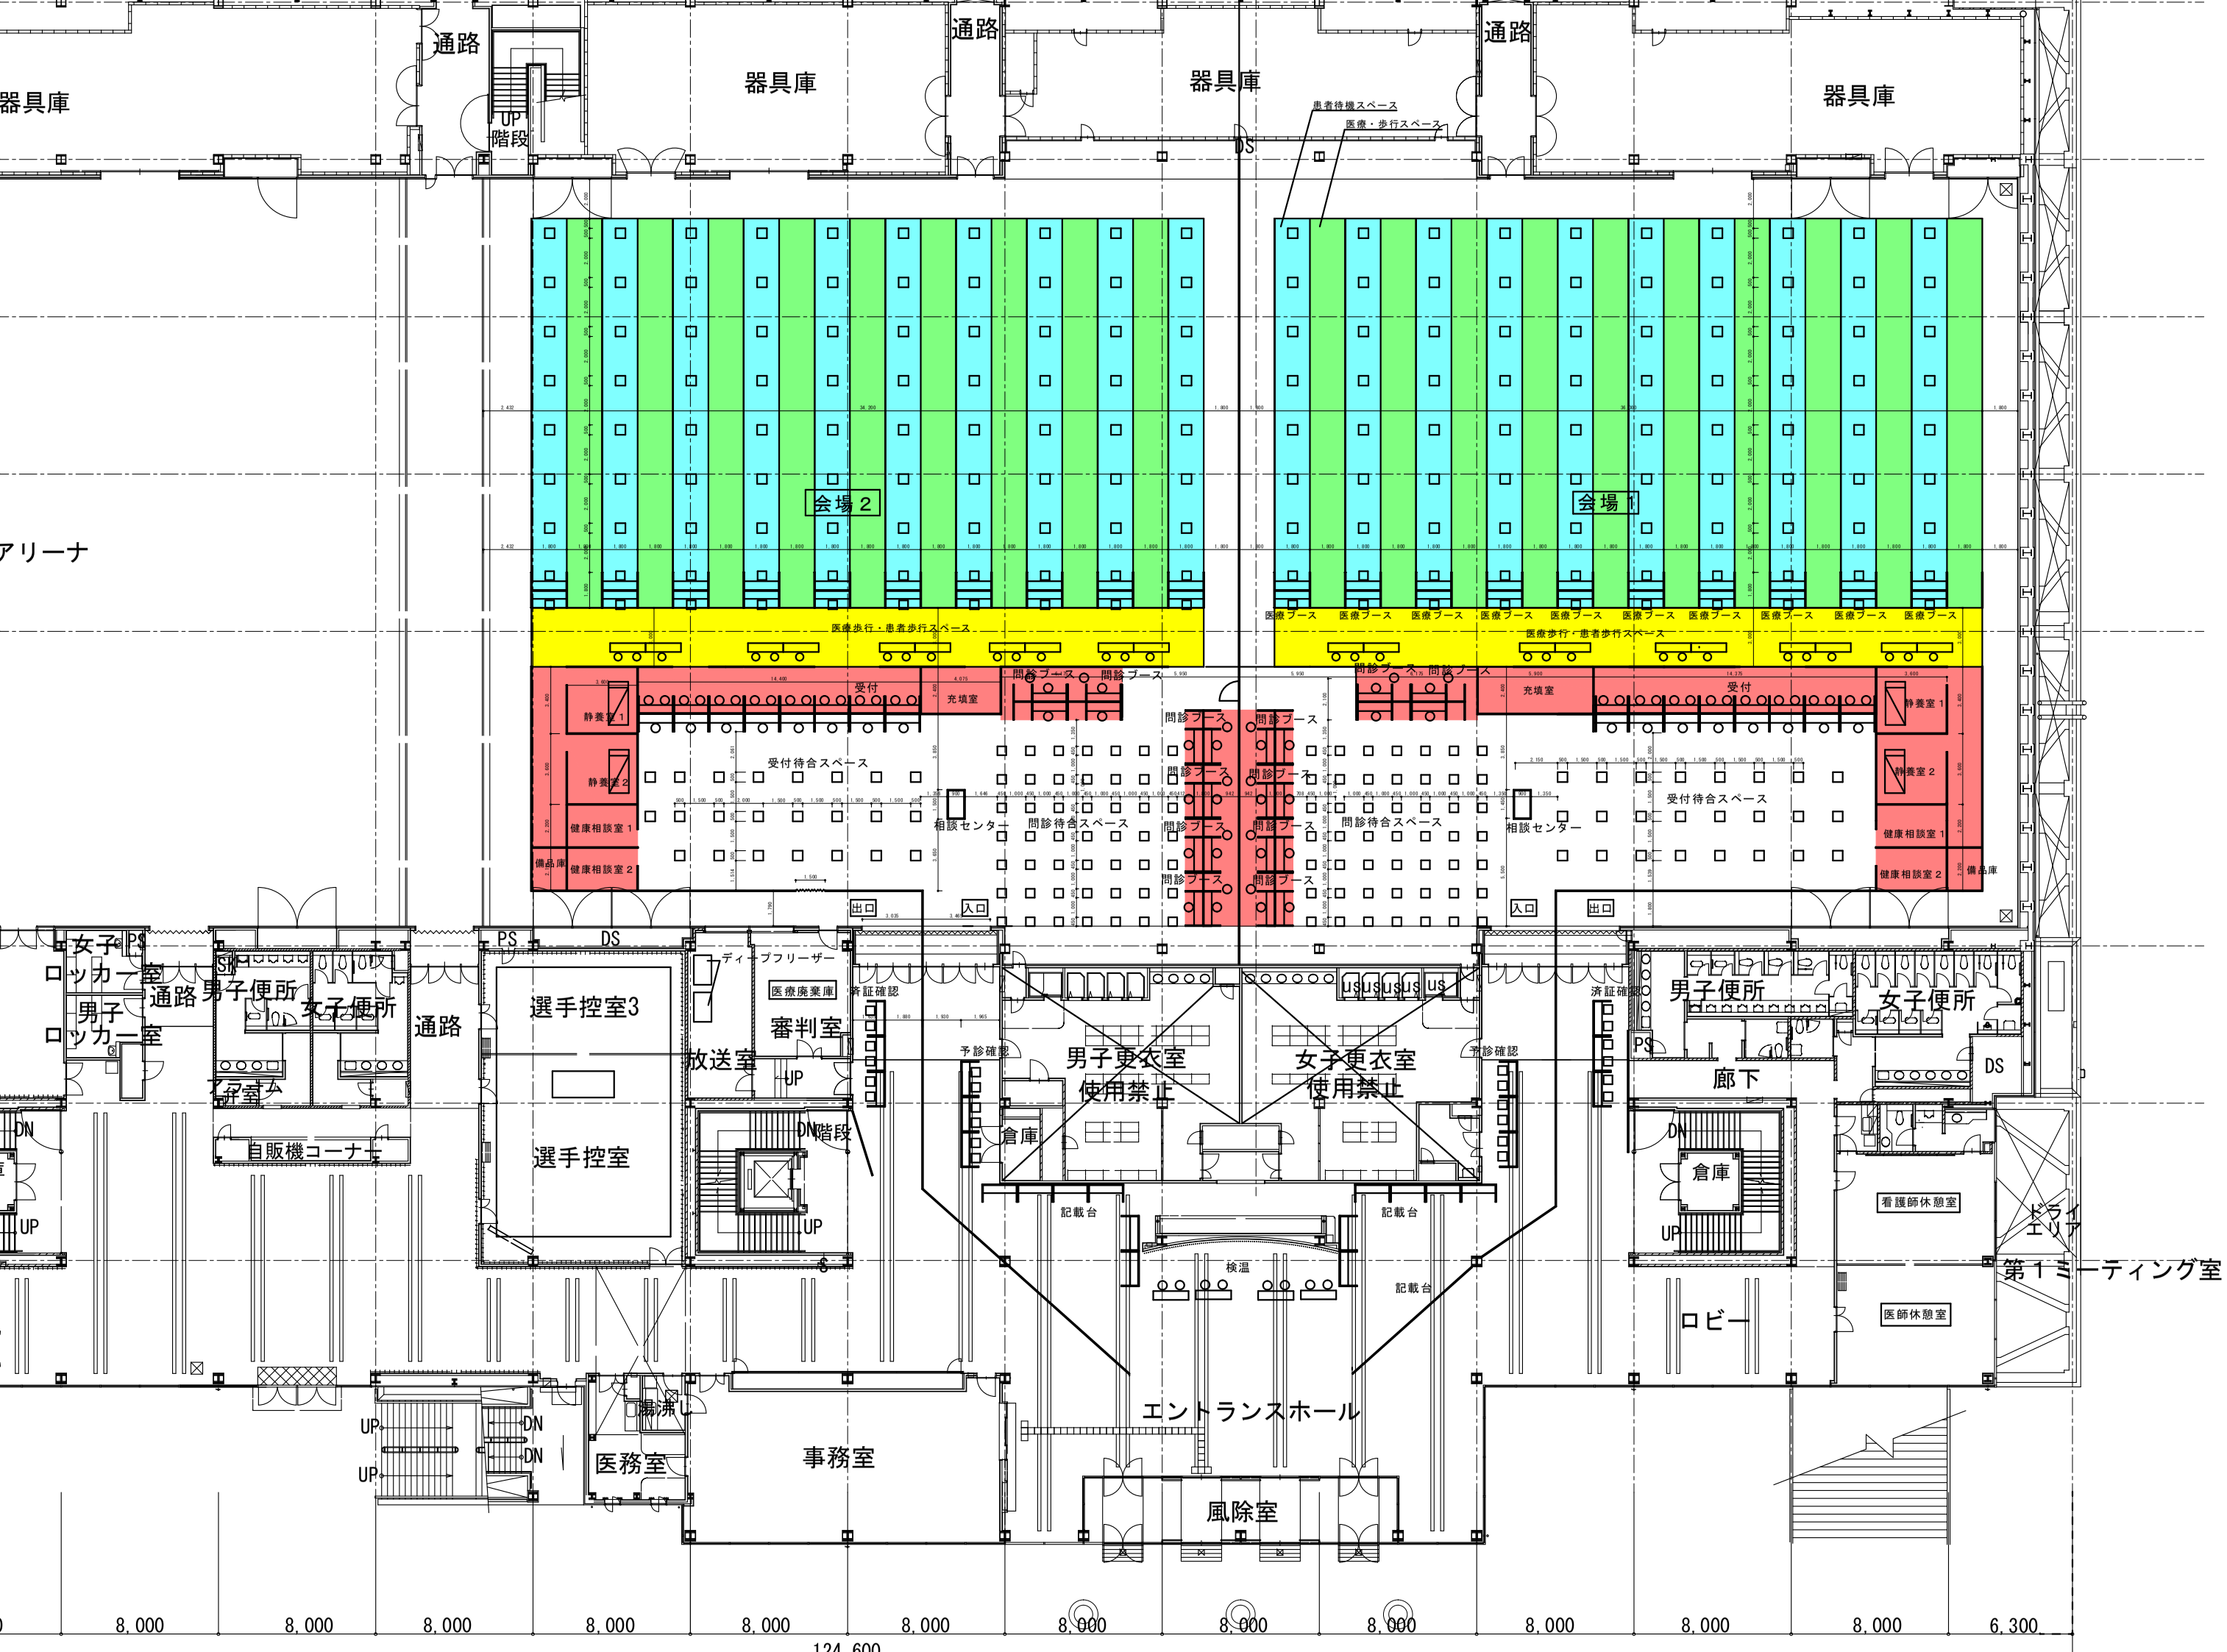

器具庫
通路
UP
階段
器具庫
通路
器具庫
通路
器具庫
患者待機スペース
医療・歩行スペース
DS
会場２
会場１
アリーナ
医療歩行・患者歩行スペース
医療ブース
受付
充填室
問診ブース
静養室１
静養室２
受付待合スペース
健康相談室１
健康相談室２
備品庫
相談センター
問診待合スペース
出口
入口
女子ロッカー室
男子ロッカー室
通路
男子便所
女子便所
通路
選手控室3
選手控室
ディープフリーザー
医療廃棄庫
済証確認
審判室
放送室
UP
DN
階段
予診確認
男子更衣室
使用禁止
女子更衣室
使用禁止
倉庫
記載台
検温
男子便所
女子便所
廊下
看護師休憩室
ドライエリア
第１ミーティング室
医師休憩室
ロビー
エントランスホール
風除室
事務室
医務室
湯沸し
DN
UP
8,000
6,300
124,600